




PLATTEGROND nieuw

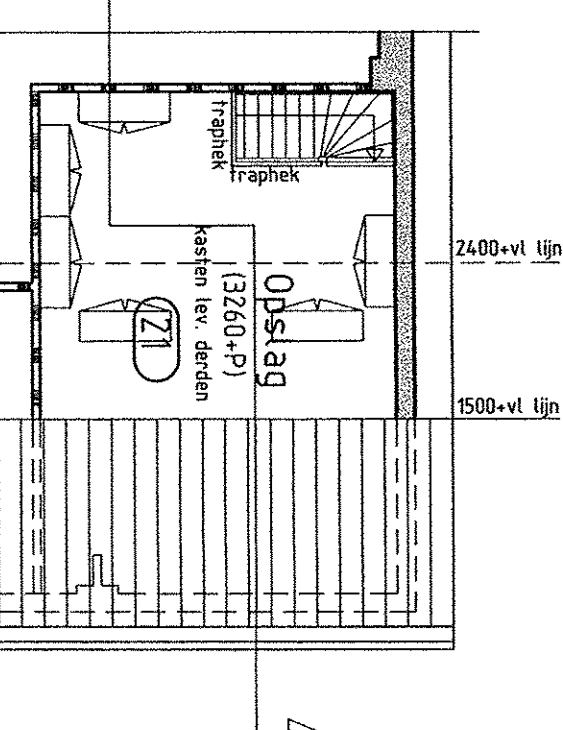


Zolder boven ruimte 20

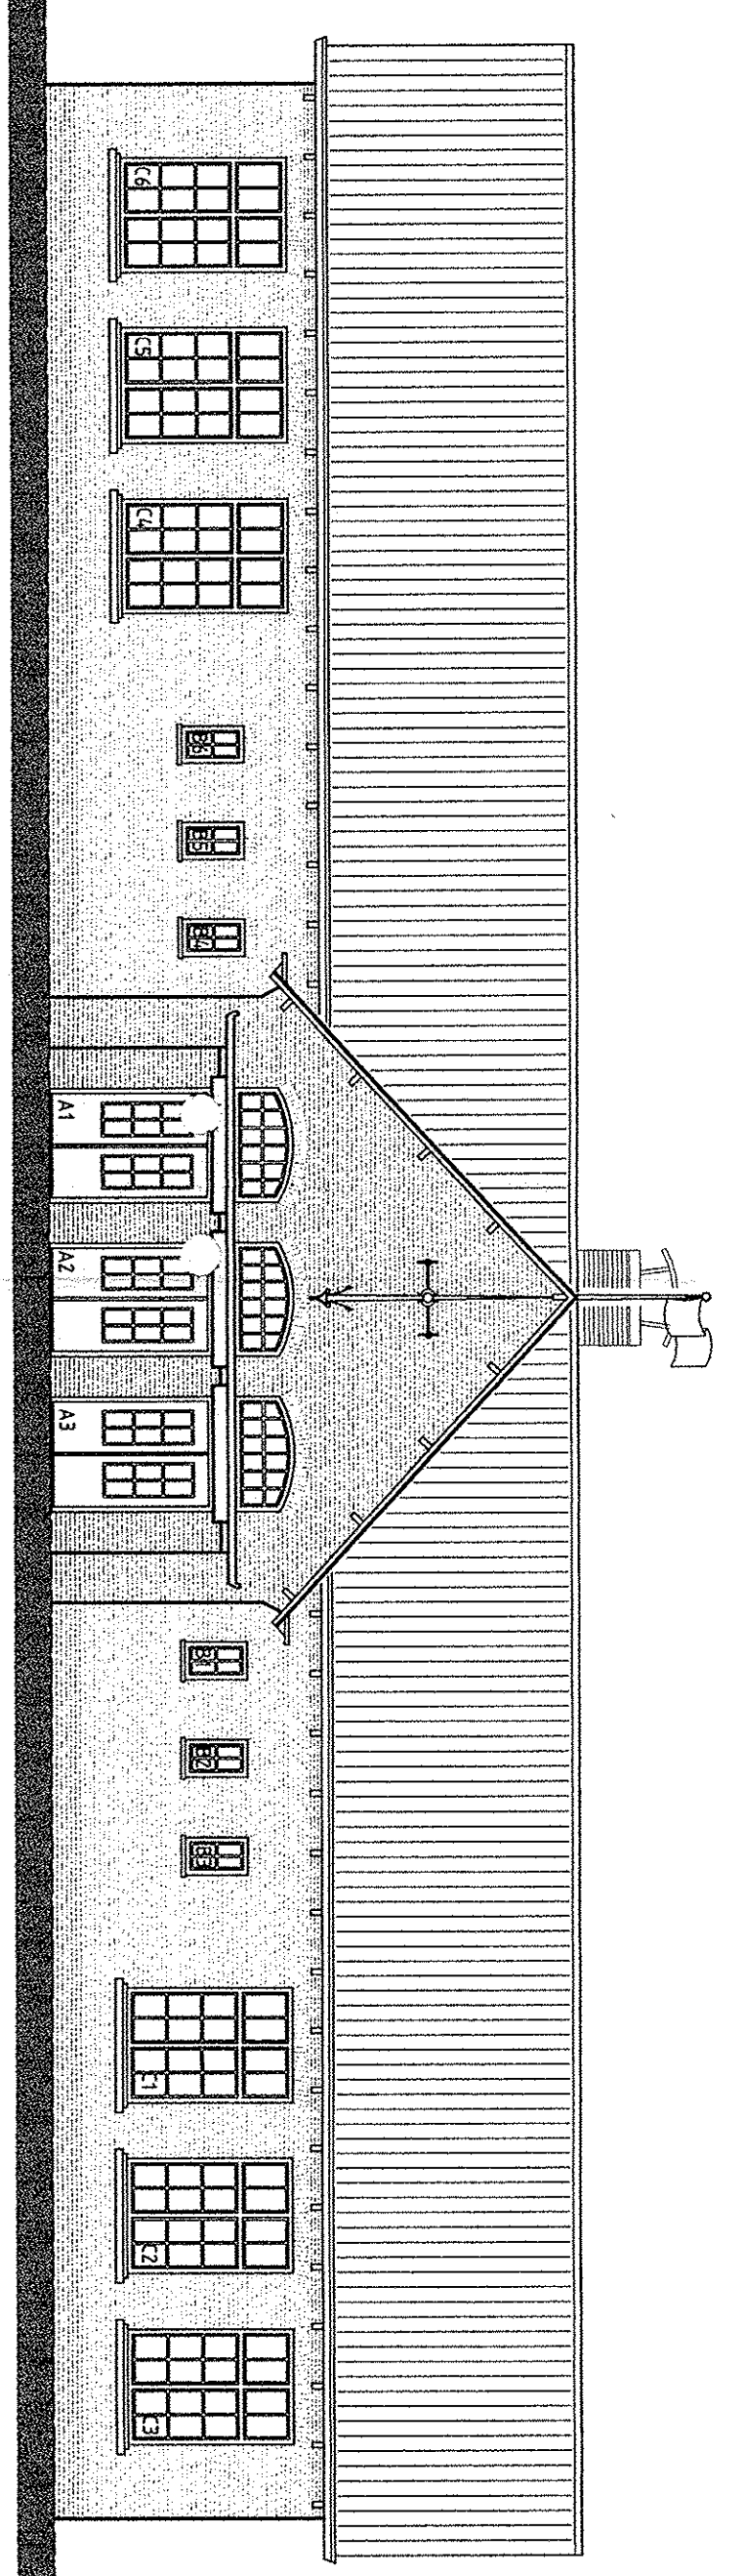


VOORGEVEL

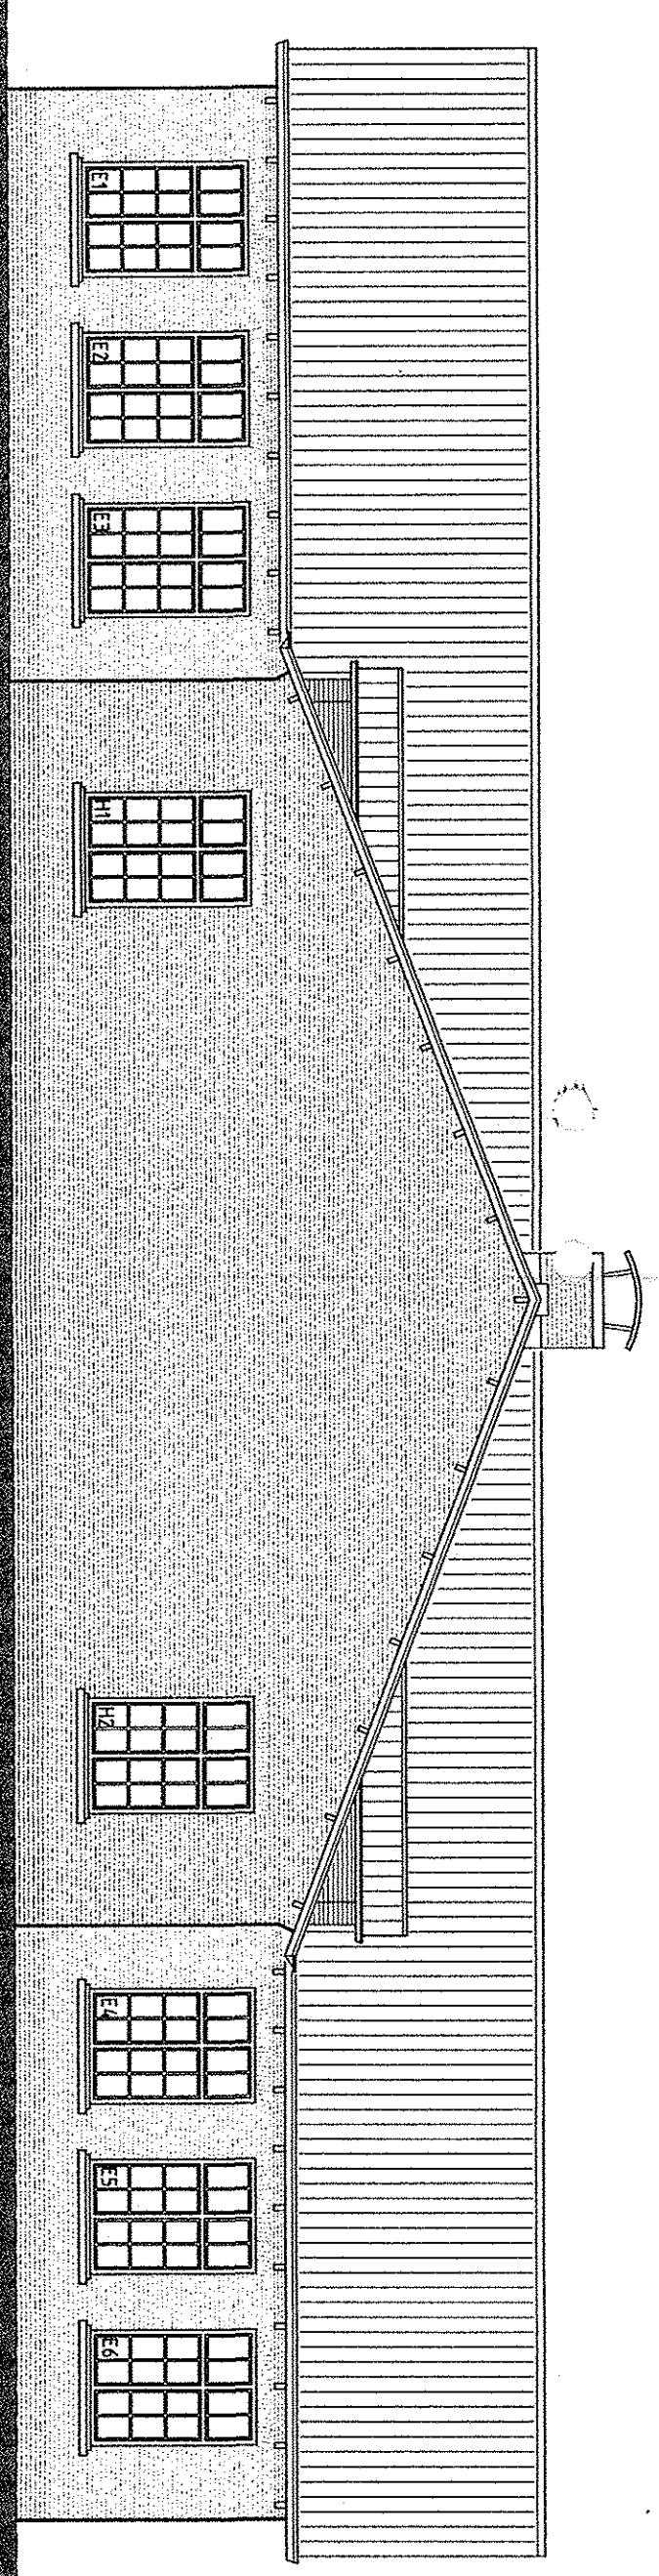


ACHTERGEVEL

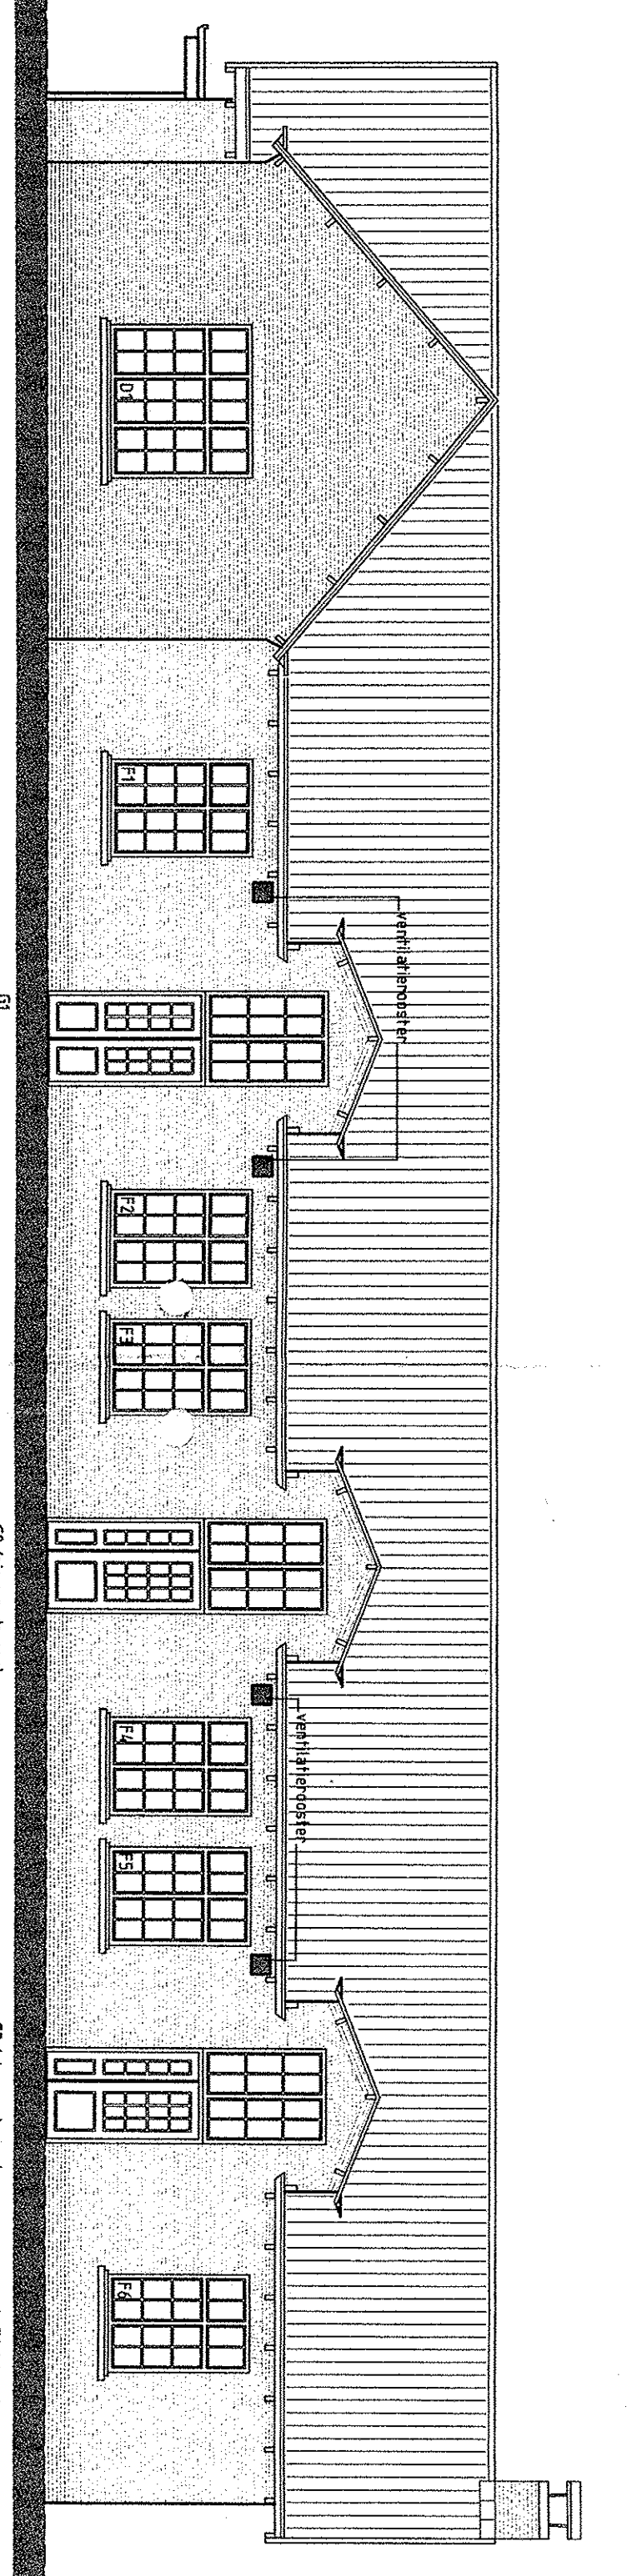


RECHTER ZIJGEVEL

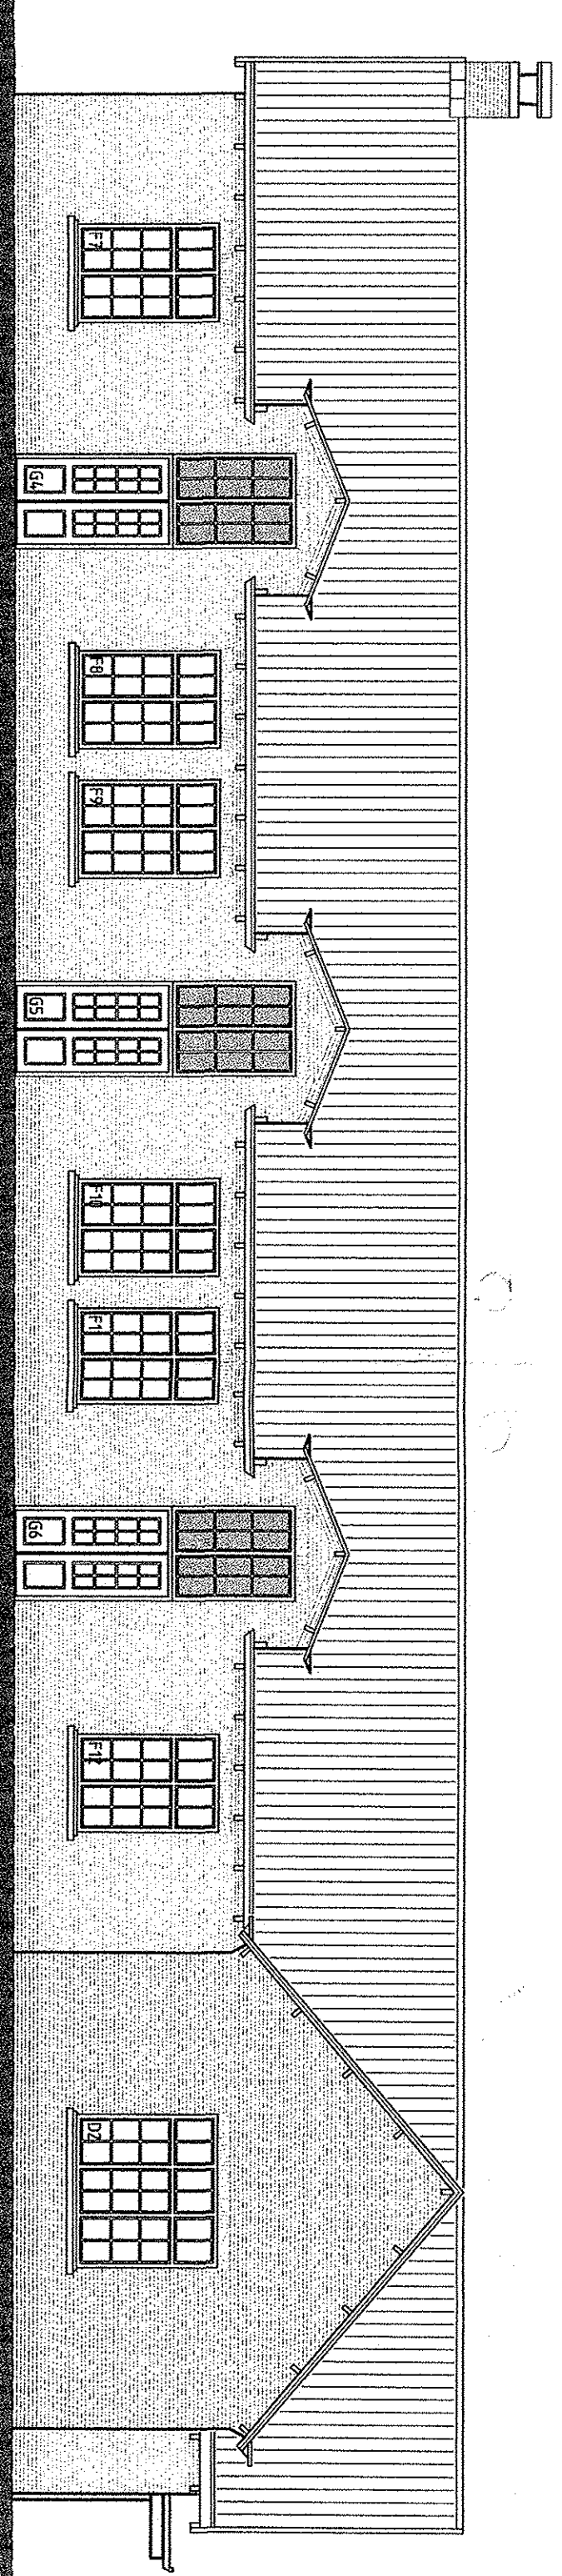


LINKER ZIJGEVEL

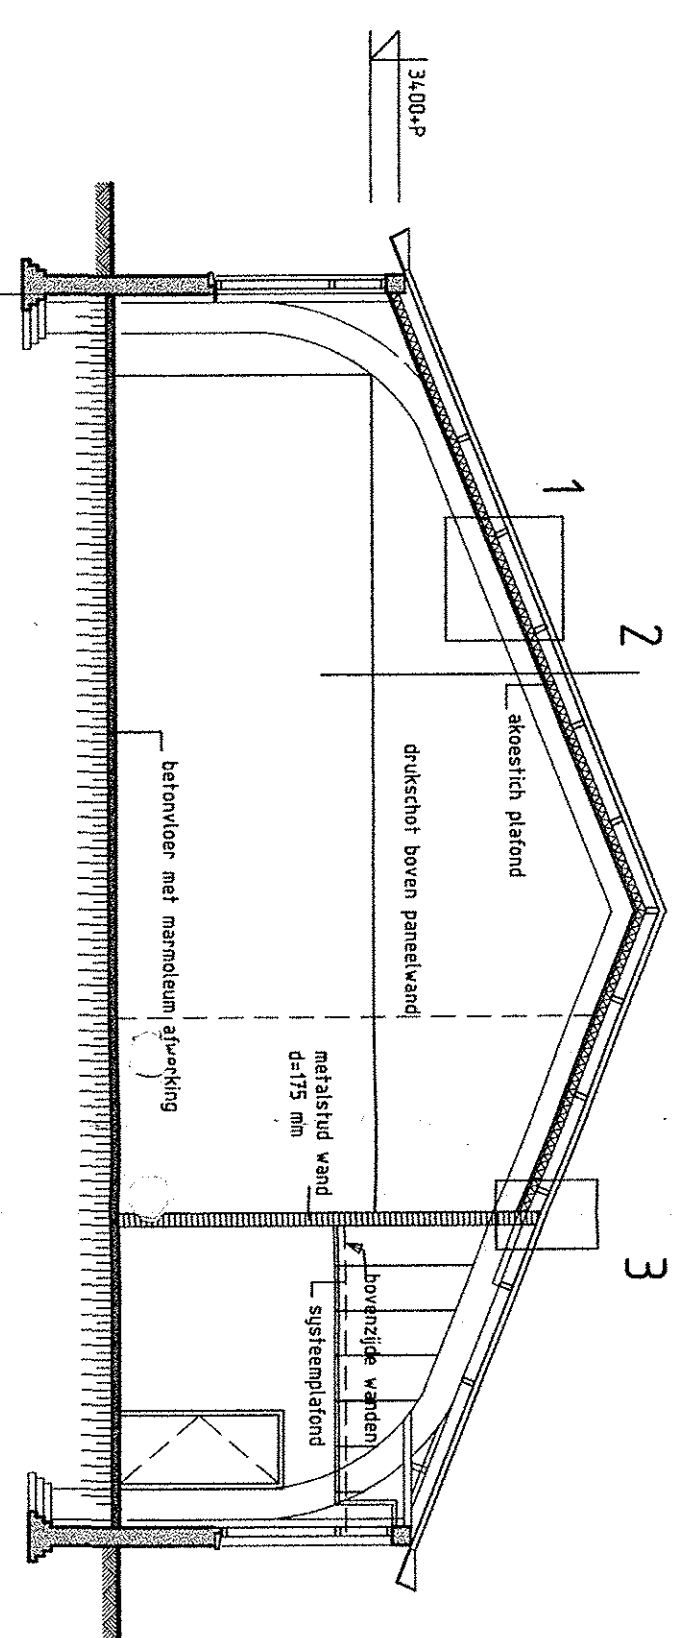


DOORSNED E A-A

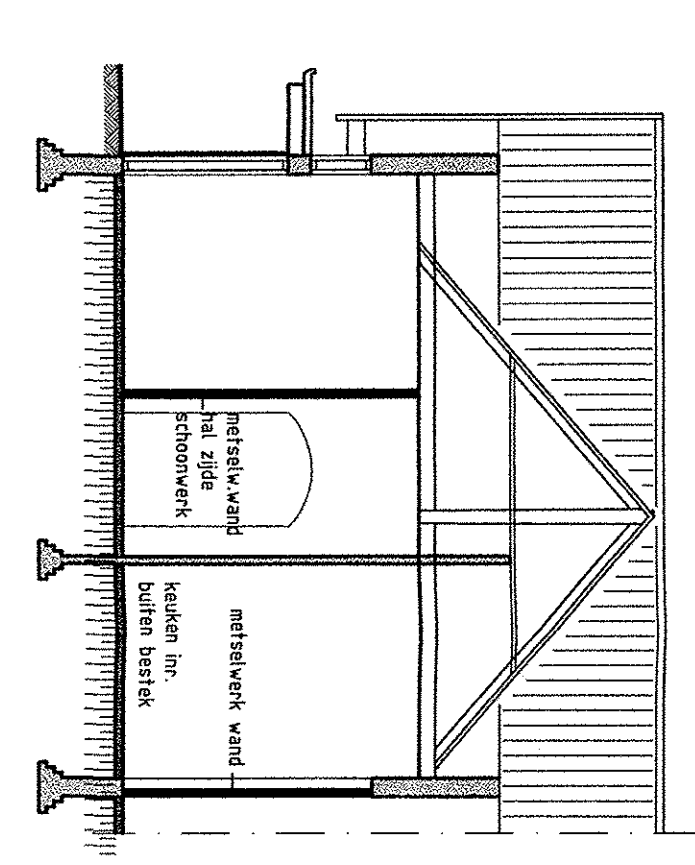

DOORSNED E B-B

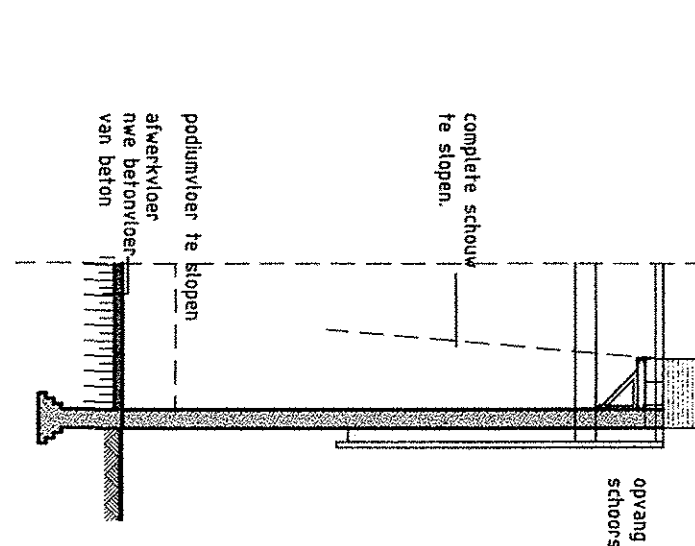


DOORSNED E C

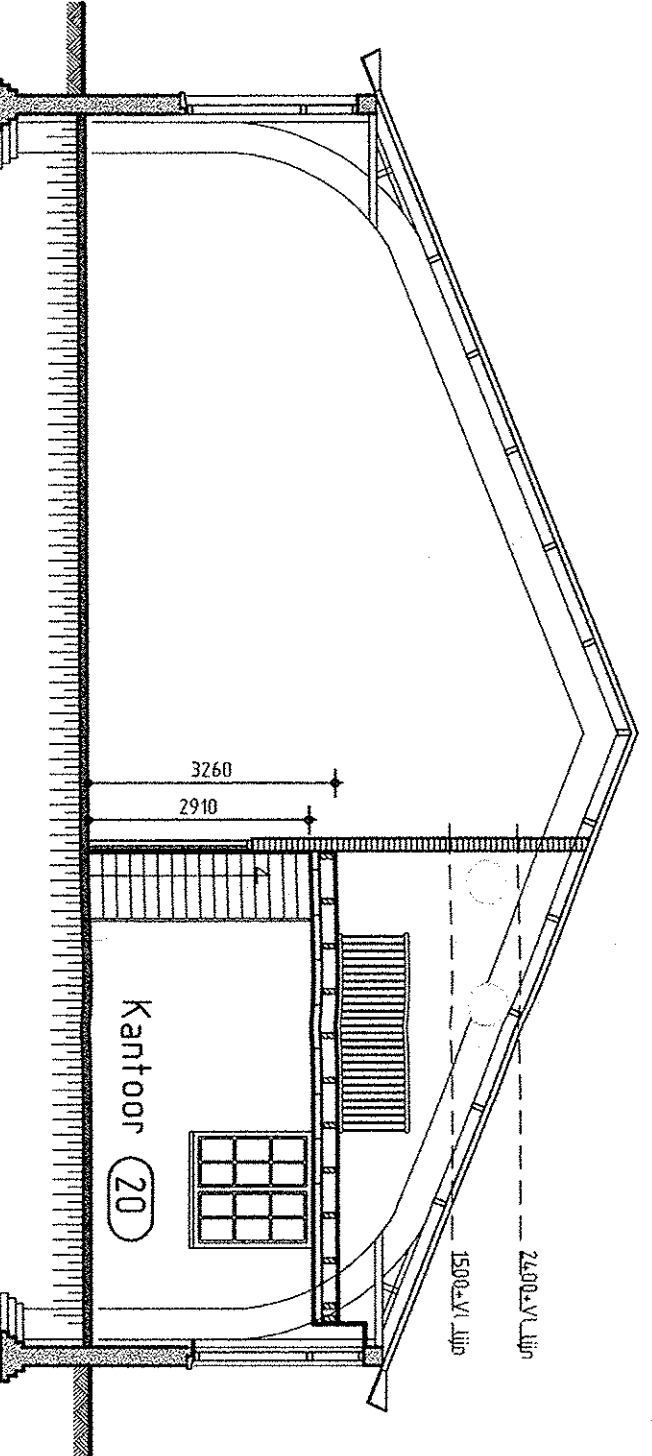

DOORSNED E 1

Renvooi	
	metaalwerk bestaand
	metaalwerk nieuw
	metaalwerk nieuw 3 mm
	metaalwerk nieuw 6 mm
	metaalwerk nieuw 10 mm
	metaalwerk nieuw 15 mm
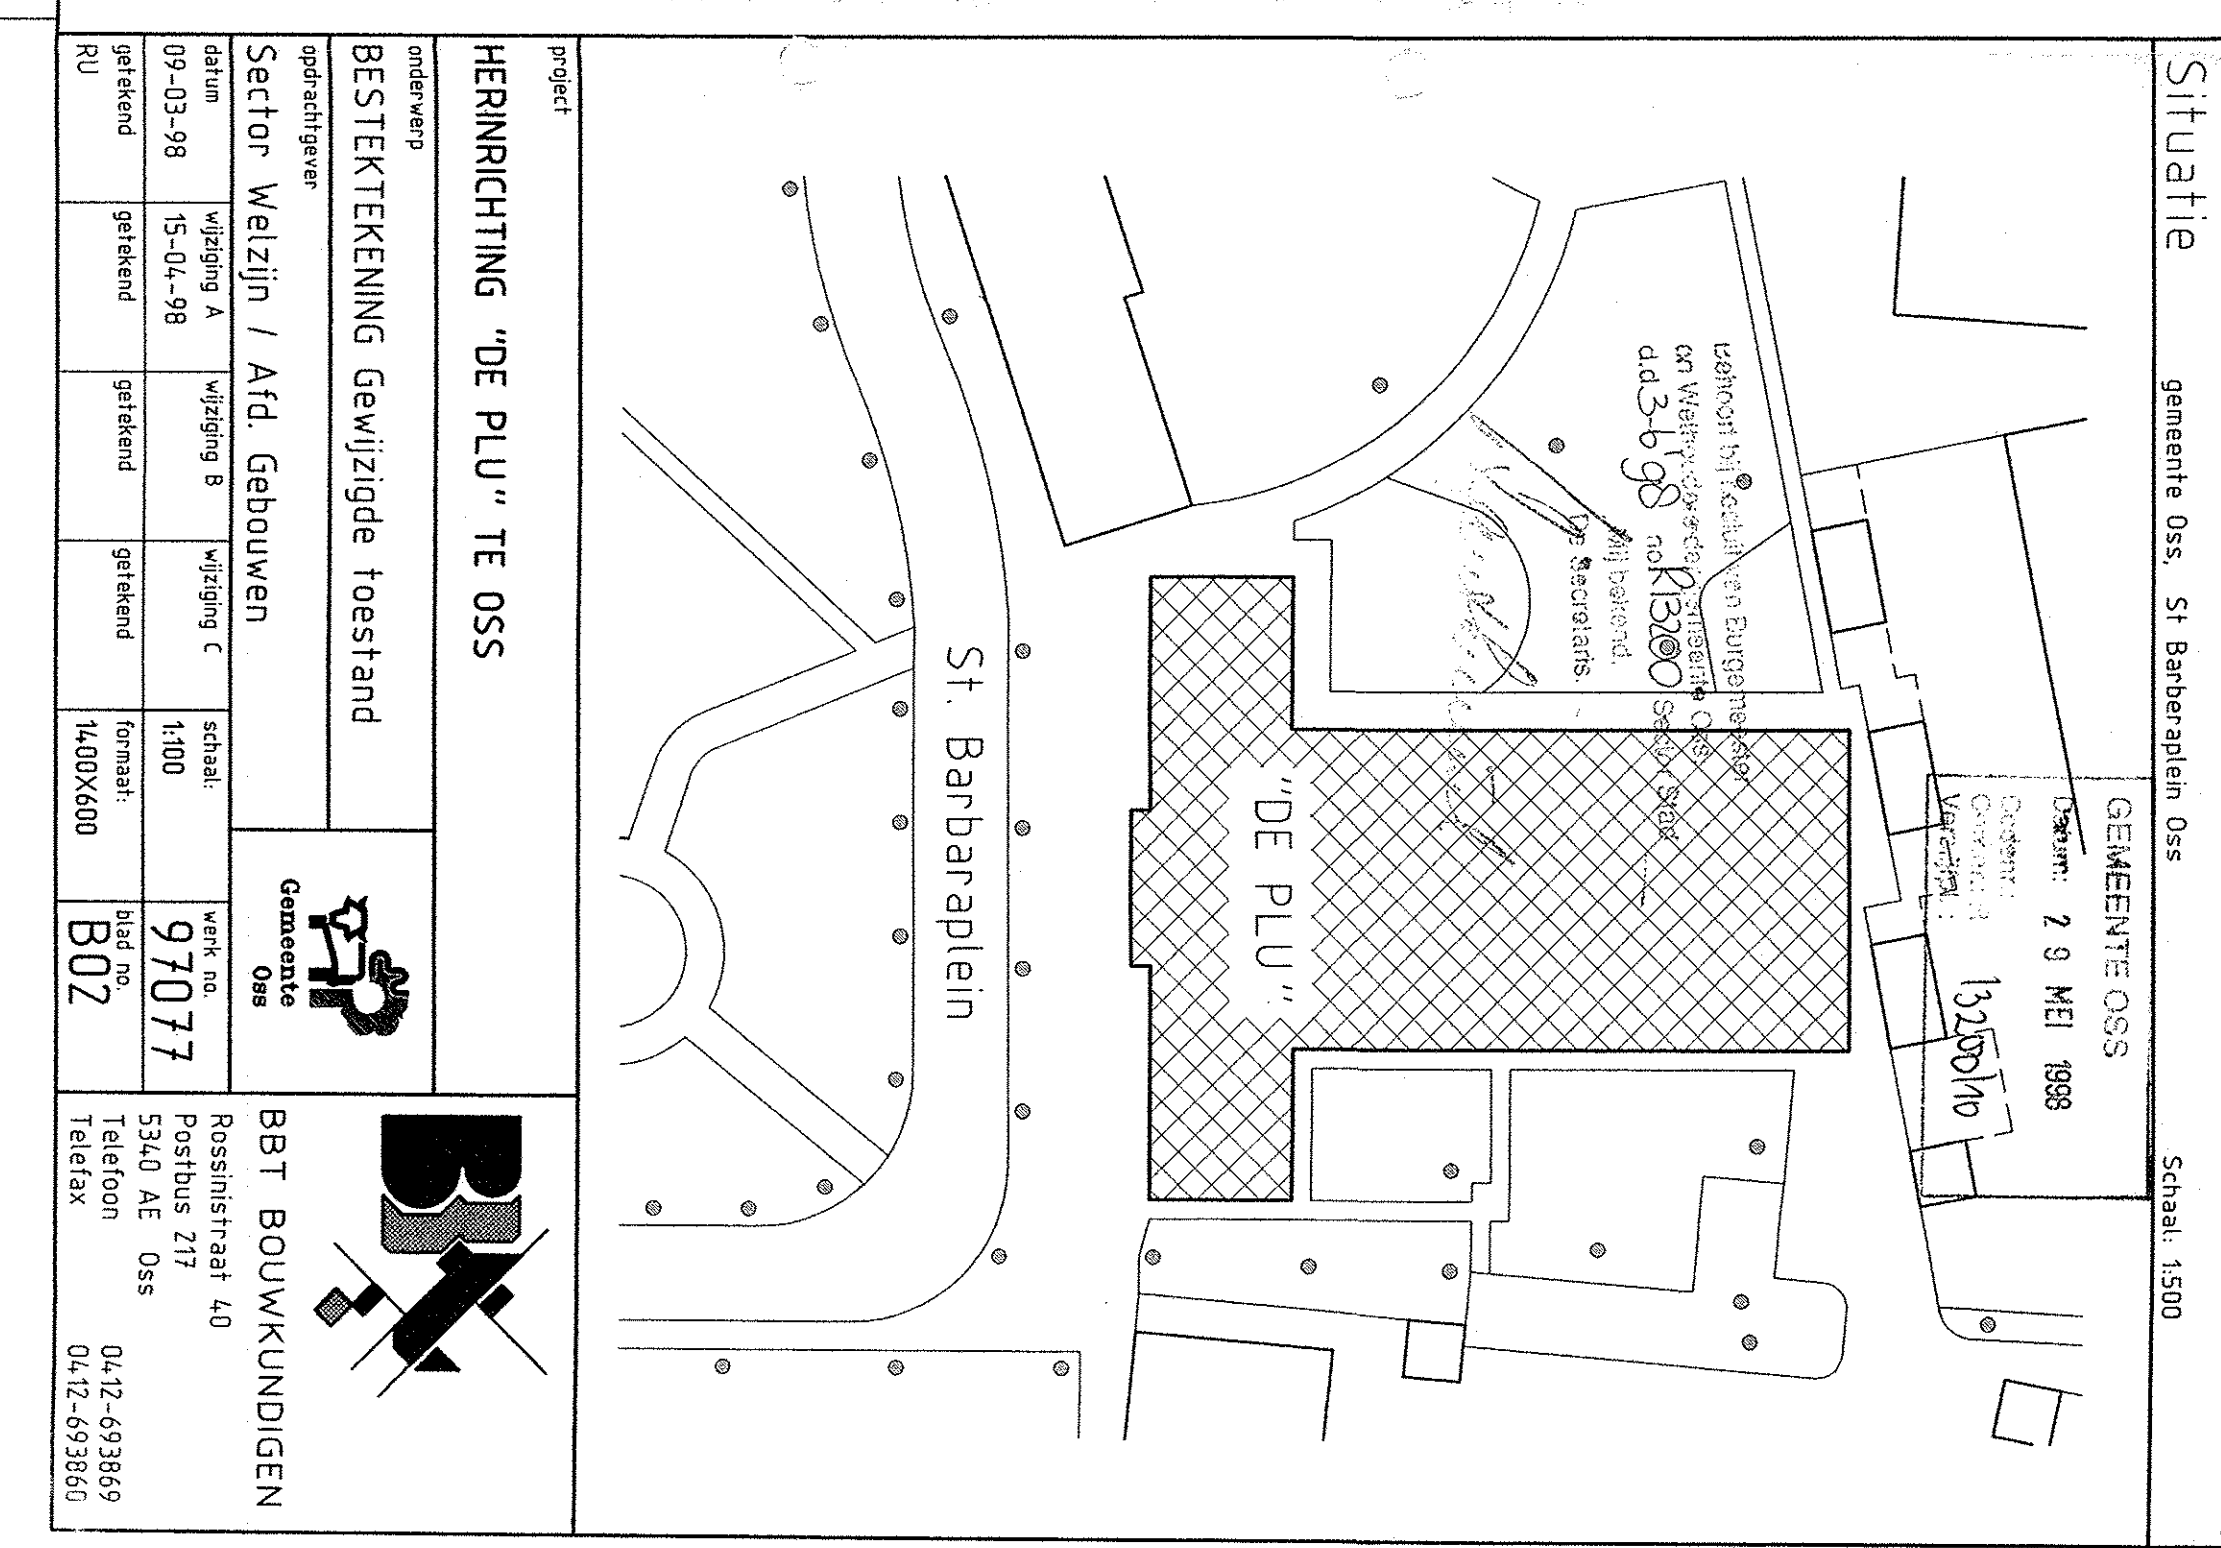

B&B
B&T BOUWKUNDIGEN
 Postbus 275
 5340 AE Oss
 047-693869
 047-693866