



- LEGENDA:**
- 0.01 entree
 - 0.02 gang/garderobe
 - 0.03 ontspanningsruimte
 - 0.04 berging
 - 0.05 gang
 - 0.06 invalide toilet
 - 0.07 toilet dames
 - 0.08 toilet heren
 - 0.09 berging keuken
 - 0.10 keuken
 - 0.11 toilet dames
 - 0.12 portaal
 - 0.13 toilet here
 - 0.14 entree
 - 0.15 jongerensoos
 - 0.16 berging
 - 0.17 toneelzaal/recreatieruimte
 - 0.18 grote zaal

- 0.19 zaal 1
- 0.20 bar
- 0.21 toneelpodium
- 0.22 berging
- 0.23 gang
- 0.24 garage
- 0.25 vergaderruimte
- 0.26 vergaderruimte
- 0.27 toilet heren
- 0.28 toilet dames
- 0.29 toilet peuters
- 0.30 portaal
- 0.31 entree peuters
- 0.32 pantry
- 0.33 berging
- 0.34 berging
- 0.35 peuterspeelzaal
- 0.36 opslagruimte

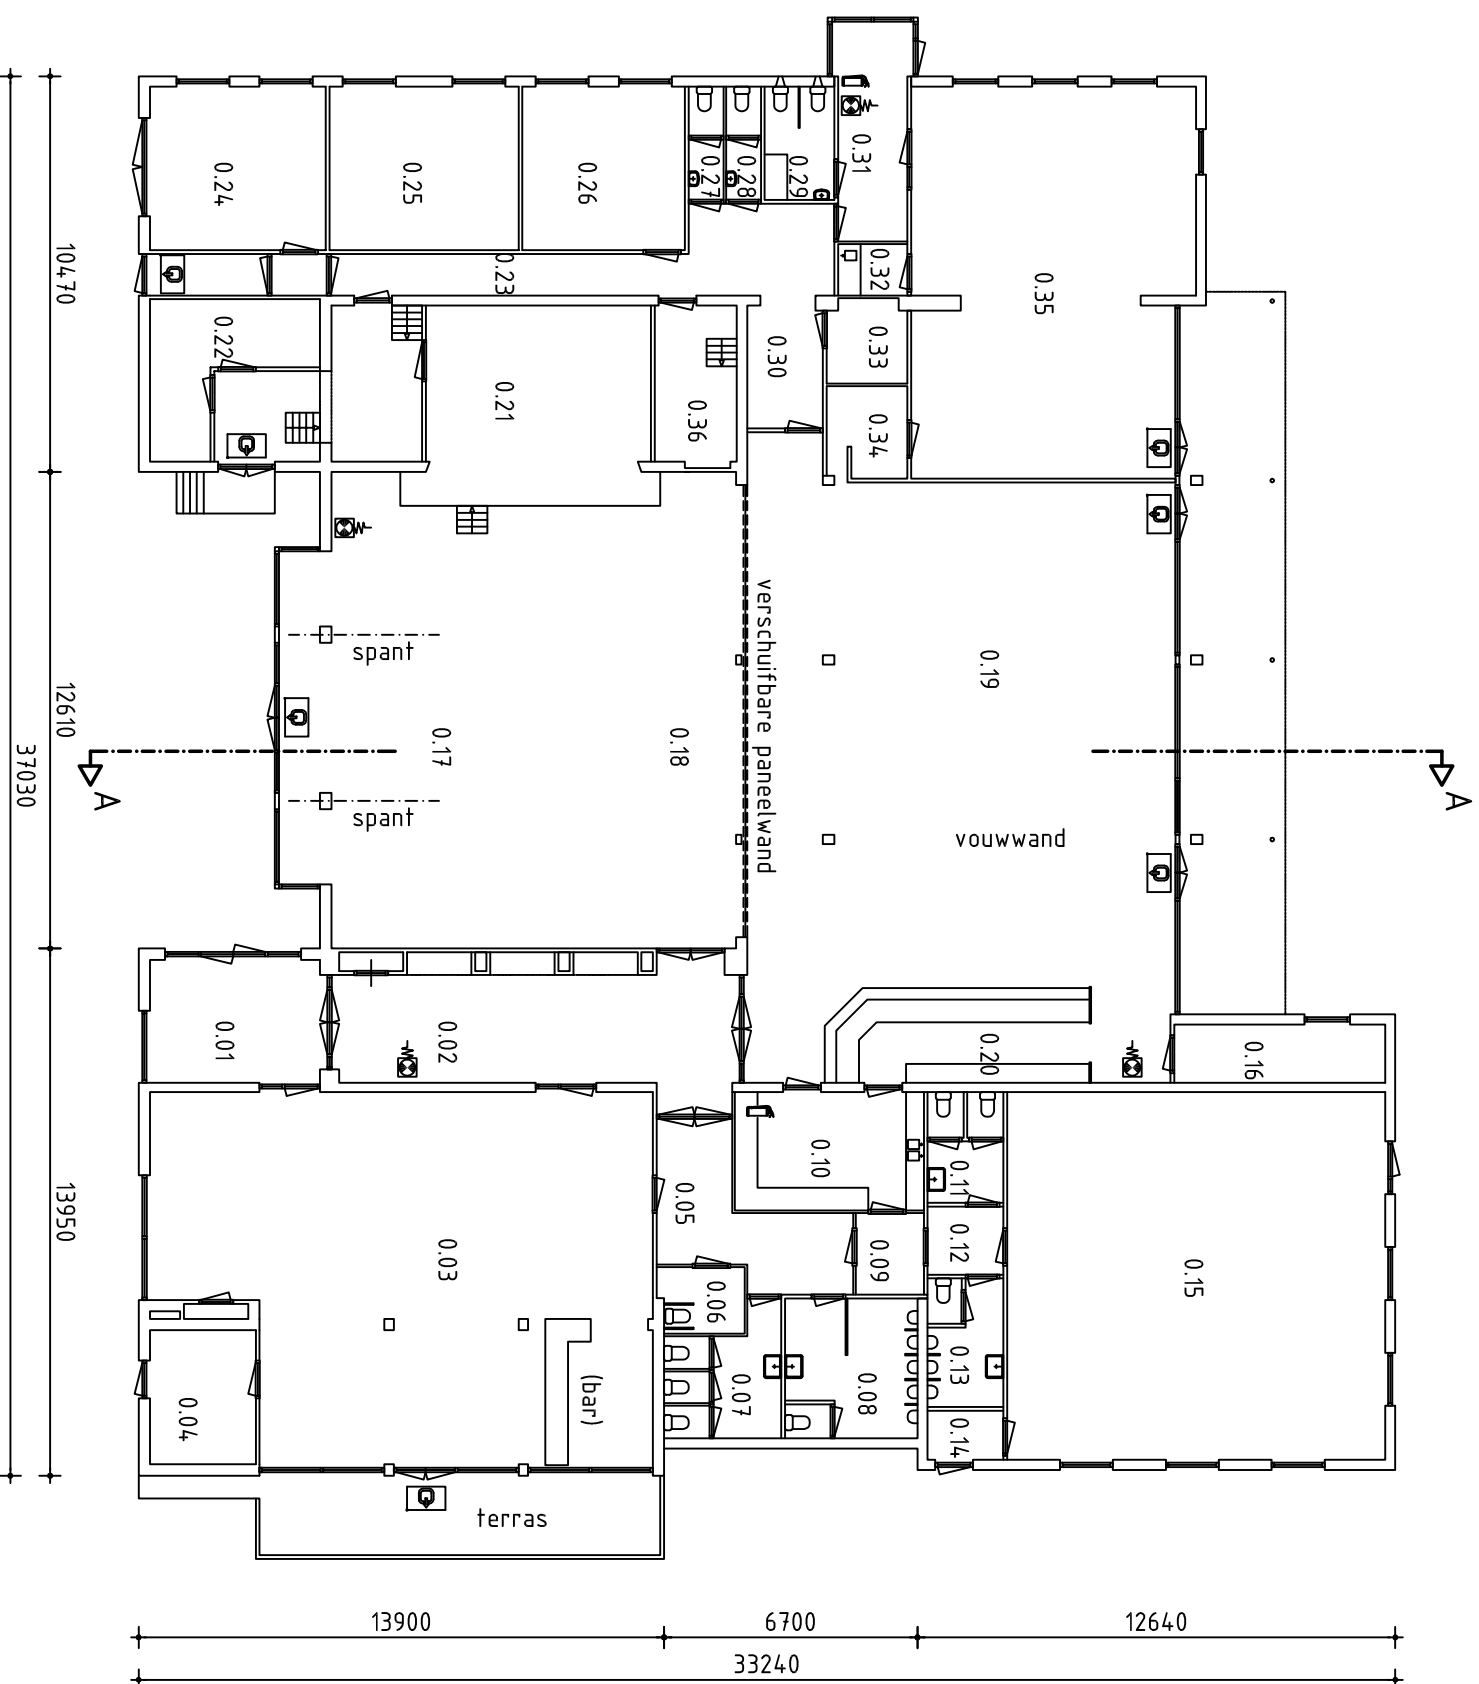

Begane grond
1:200

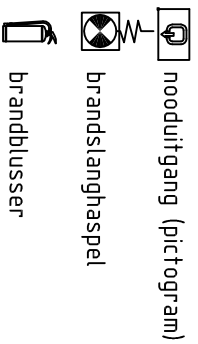

Dienst Bedrijven / Vastgoed

Vidi Reo		Begane Grond	
Kasteelplaats 2, Ravenstein		Objectnr:	
opname datum:			
get. pvh	filenaam:	schaal:	wfz.
dat. 11-01-2007	-voortopg-	werknr. 01	dd.
form. A3		tek.n.	dd.