

begane grond

Dienst Bedrijven / Vastgoed

Dorpshuis 't Slotje Herpen Begane grond

Schoolstr. 2, 53713 BC Herpen
opname datum: 20-03-2007


Objectnr.: 30193

get. P.vH
dat. 09-05-2007
form. A1

filenaam:
BH-TSLOTJE

schaal: 1:100
werk: dd
tek.nr. dd

wfz. dd
dd
dd

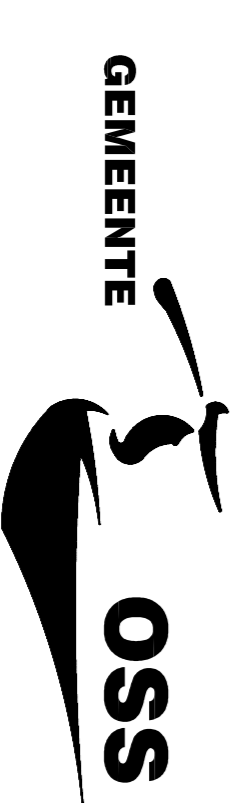

- Legenda:
- 0.01 zaitbedieningsruimte / hal
 - 0.02 toilet
 - 0.03 pantry
 - 0.04 los-laadruimte
 - 0.05 sprekkamer
 - 0.06 minder validen toilet
 - 0.07 berging
 - 0.08 soos
 - 0.09 peuterspeelzaal
 - 0.10 entree portaal
 - 0.11 toilet dames
 - 0.12 portaal
 - 0.13 tot toilet omgebouwde ruimte
 - 0.14 keuken
 - 0.15 opslag
 - 0.16 berging
 - 0.17 berging
 - 0.18 grote zaal
 - 0.19 podium / toneel
 - 0.20 kast
 - 0.21 ruimte toneel
 - 0.22 gymastiekzaal
 - 0.23 portaal
 - 0.24 kleedruimte
 - 0.25 wasruimte
 - 0.26 bar
 - 0.27 opslagruimte (buitenberging)
 - 0.28
 - 0.29
 - 0.30

Renvooi:

